

**Commune d'Ogens**

**PLAN D'AFFECTATION COMMUNAL**

Canton de Vaud, District du Gros-de-Vaud

**Identification des nouvelles surfaces d'assolement selon les critères de l'aide à la mise en oeuvre du Plan sectoriel**

Annexe n° 6/7



N° d'affaire :	2020	Dessiné par :	PAHV	Échelle :	1:2 000
Phase :	Enquête publique	Dessiné le :	13.04.2021	Format :	740 x 595
Responsable :	GCL	Imprimé le :	13.04.2021		

**LÉGENDE**

- Limite du plan d'affectation communal
- Bâtiment projeté

**AFFECTATIONS EN VIGUEUR**

- Zone à bâtir
- Périmètre de PPA/PQ
- Zone agricole
- Zone agricole protégée A
- Zone agricole protégée B
- Aire forestière


**SURFACES D'ASSOLEMENT**

- SDA de qualité I
- SDA de qualité II

**Identification des nouvelles SDA**

- Secteur retournant à la zone agricole et répondant aux critères SDA n° 1, 2 et 6 (total = 2'712 m<sup>2</sup>)
- Secteur retournant à la zone agricole mais ne répondant pas aux critères SDA n° 1, 2 et 6 (total = 2'665 m<sup>2</sup>)

Parcelles	Surface retournant à la zone agricole et répondant aux critères SDA n° 1, 2 et 6 (en m <sup>2</sup> )	Surface retournant à la zone agricole mais ne répondant pas aux critères SDA n° 1, 2 et 6 (en m <sup>2</sup> )
102		207
218	314	
350		906
93, 357 et 358	1051	1064
91	656	
313	14	
32, 94, 97 et 95		117
100	13	
23	42	
21, 22 et 311	409	
45		233
190	213	138
<b>Total</b>	<b>2'712</b>	<b>2'665</b>

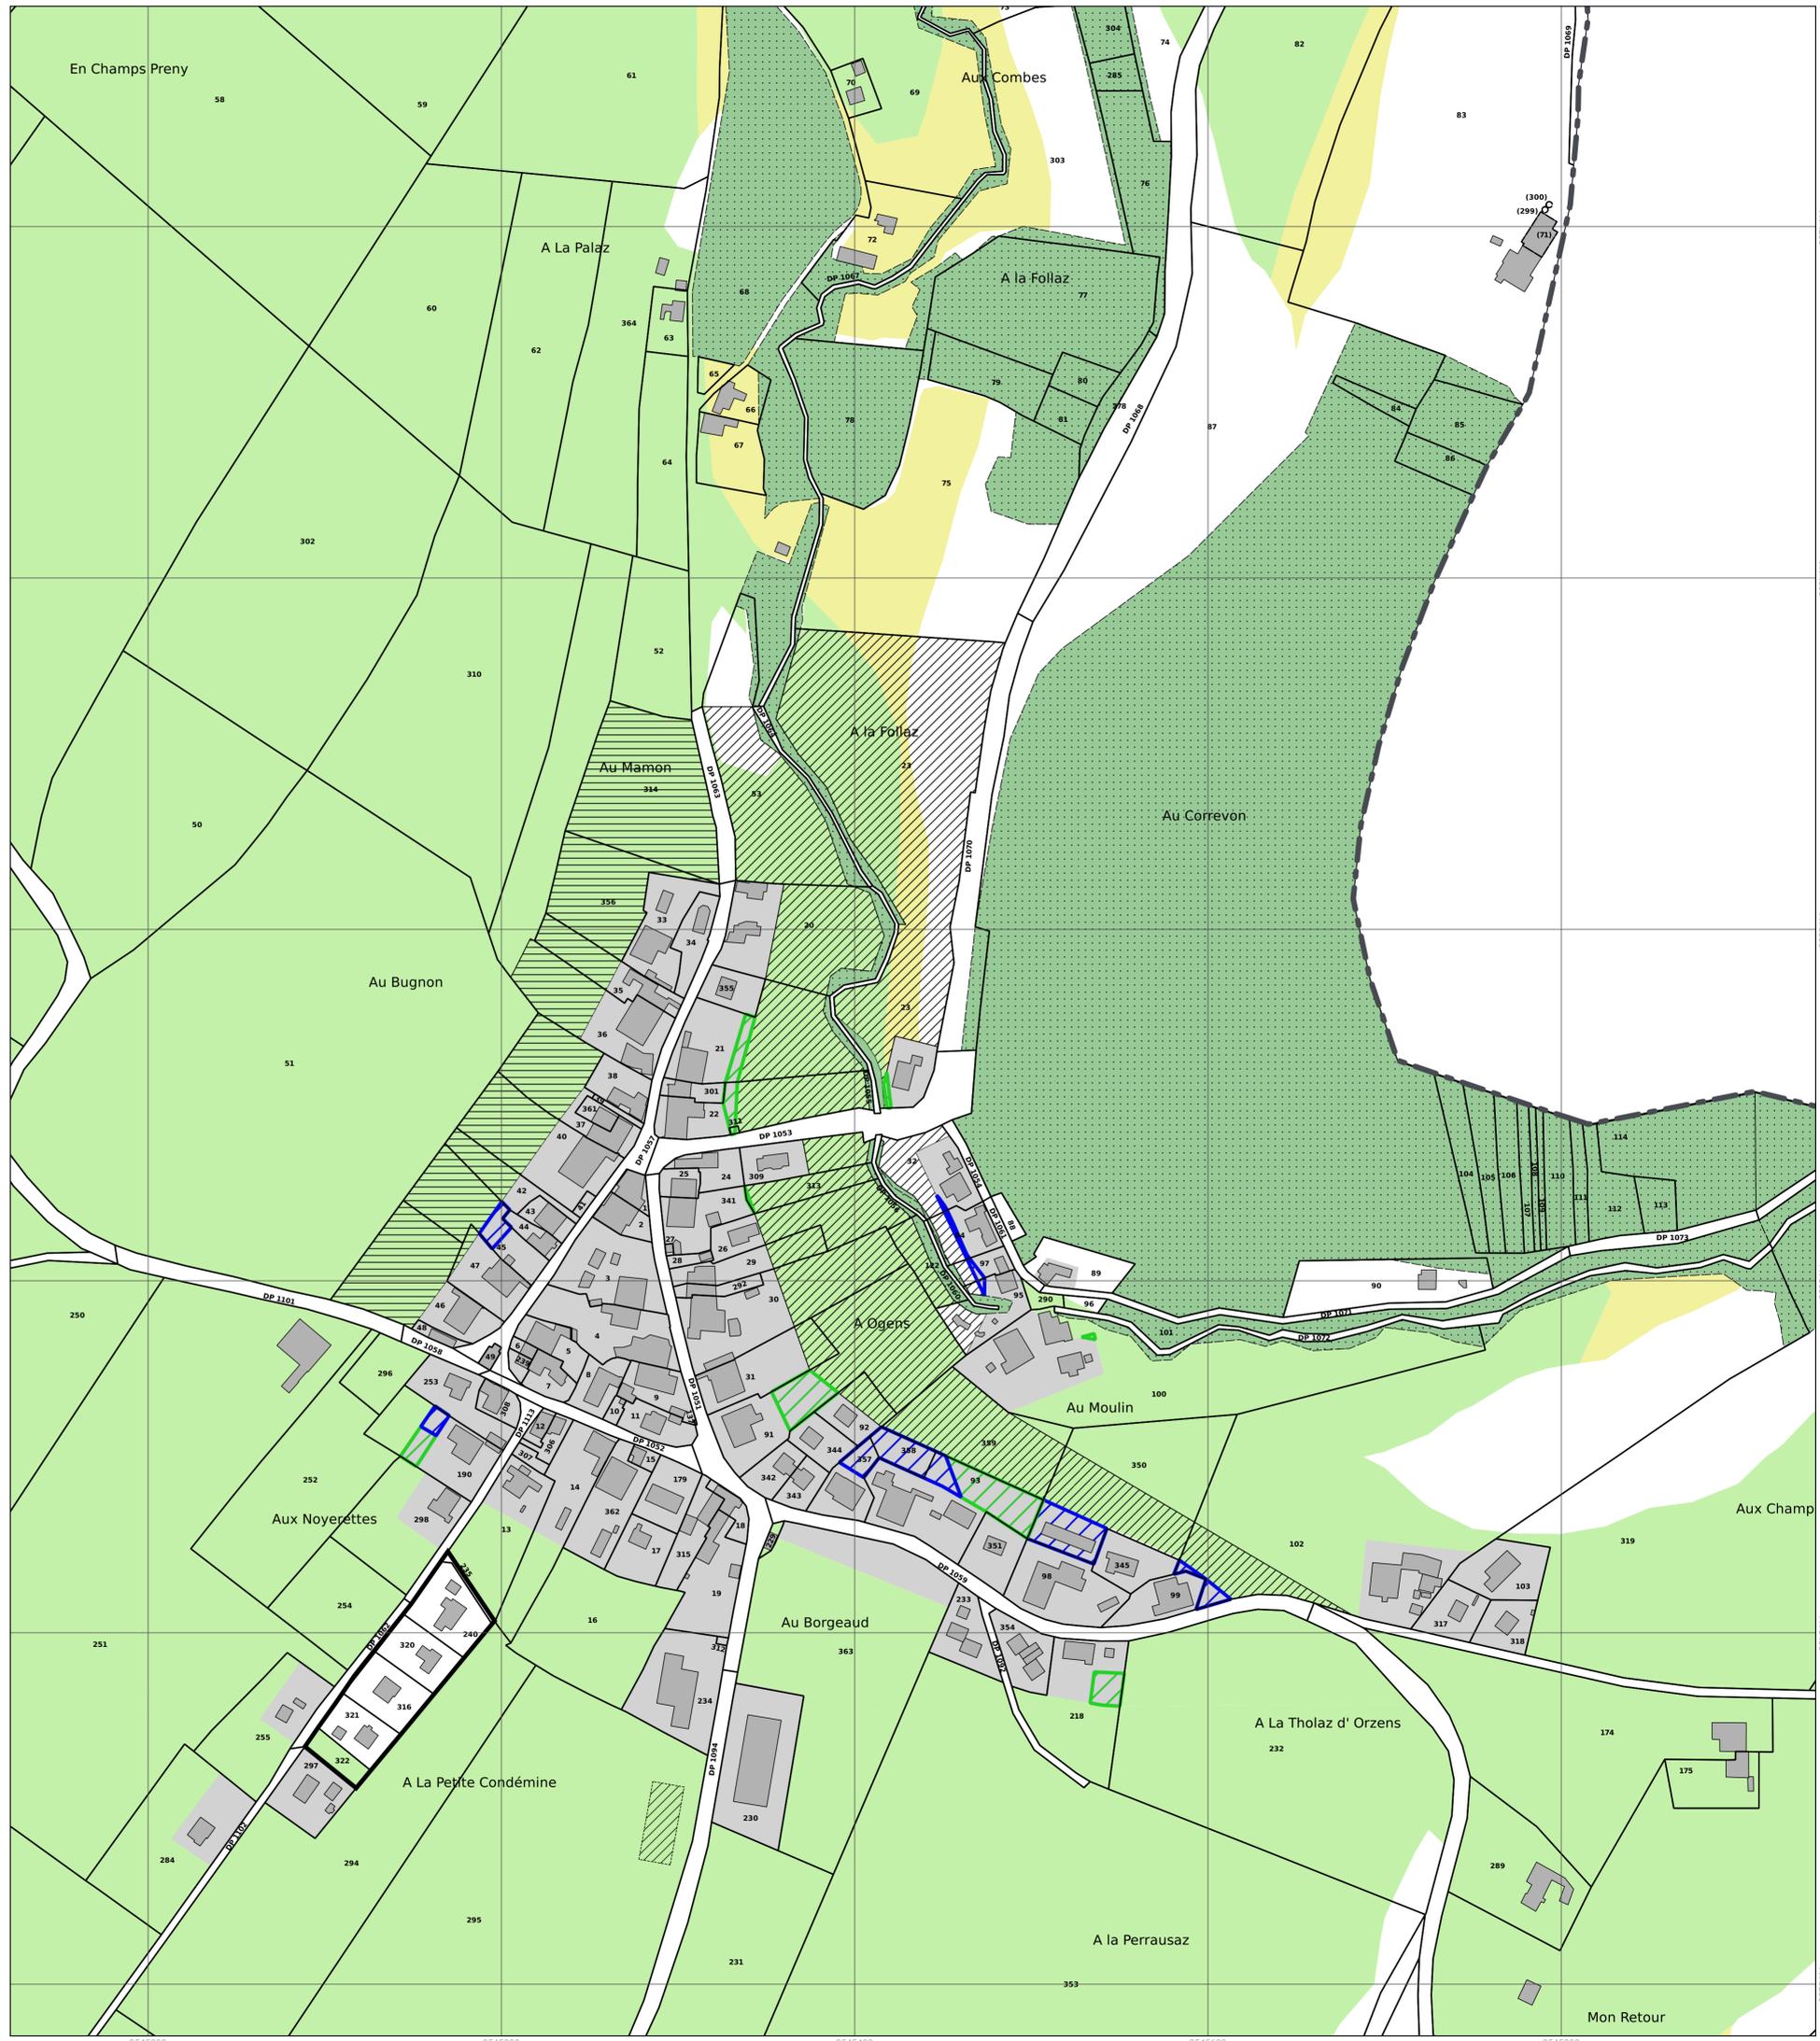

1173400  
1173800  
1173200  
1173600  
1173000  
1173400  
1173800  
1173200  
1173600  
1173000